

PROTOKOL O VYTYČENÍ HRANICE POZEMKU

Vytyčovatel:

<i>Ing. Miroslav Daněk Za Kostelem 421 Jedovnice</i>
--

číslo zakázky: **168-46/2019**

Dne 27.3.2019 byly na žádost Ing. Miloše Keslera vytyčeny

*bod č. 66-78 na vlastnické hranici mezi pozemky p.č. 352/2, 352/3, 352/4
bod č. 66-98 na vlastnické hranici mezi pozemky p.č. 352/2, 352/4, 353/2, 353/4
bod č. 1 na vlastnické hranici mezi pozemky p.č. 352/2, 352/4*

katastrální území: *Malá Lhota* obec: *Malá Lhota* okres: *Blansko*
Vytyčení bylo provedeno na podkladě: *Digitální katastrální mapy*

Popis vytyčovací práce: *Souřadnice vytyčovaných bodů byly získány z digitální katastrální mapy. Bod 1 byl vložen na stávající hranici v souvislosti s dělením parcely 353/2. V terénu byly body vytyčeny polární metodou a touto metodou byly také kontrolně zaměřeny.*

Vytyčené body byly v terénu označeny: *dřevěnými kolíky, plastovým mezníkem*

Vlastníci a oprávnění z dalších práv písemně pozvaní k seznámení s výsledkem vytyčení

<u>Jméno/název</u>	<u>Adresa</u>	<u>Pozemek p. č.</u>	<u>Podpis</u>
<i>Obec Malá Lhota</i>	<i>Malá Lhota 38, Malá Lhota, 679 21</i>	<i>352/4, 353/4</i>	
<i>Mgr. Eva Zuzáková</i>	<i>Foltýnova 1022/6, Brno, Bystrc, 635 00</i>	<i>352/2</i>	
<i>Zdeněk Vlach</i>	<i>Malá Lhota 11, Malá Lhota, 679 21</i>	<i>352/3</i>	
<i>Sylva Löhdorf</i>	<i>Břízová 261, Zaječí, 691 05</i>	<i>353/2</i>	

Údaje katastru nemovitostí mohou být zpřesněny podle výsledků vytyčení jen na podkladě geometrického plánu a souhlasného prohlášení o shodě vlastníků o průběhu hranic pozemků [§ 50 odst. 1 písm. a) katastrálního zákona].

Vlastníci a oprávnění z dalších práv mají k vytyčeným bodům tyto připomínky:

V Malé Lhotě dne 8. dubna 2019

Vytyčovatel: *Ing. Miroslav Daněk*

Ověření odborné správnosti vytyčení:

Číslo ověření: *82/2019*


Datum: *8. dubna 2019*

Náležitosti a přesnosti odpovídá právním předpisům.

Ing. Miroslav Daněk

Seznam souřadnic vytyčovaných bodů (S-JTSK)
 Číslo bodu Y X Poznámka

k.ú. Malá Lhota (690112)
 66-78 600185.32 1138148.35 dřevěný kolík
 66-98 600205.52 1138175.56 dřevěný kolík
 1 600198.45 1138166.03 plastový mezník

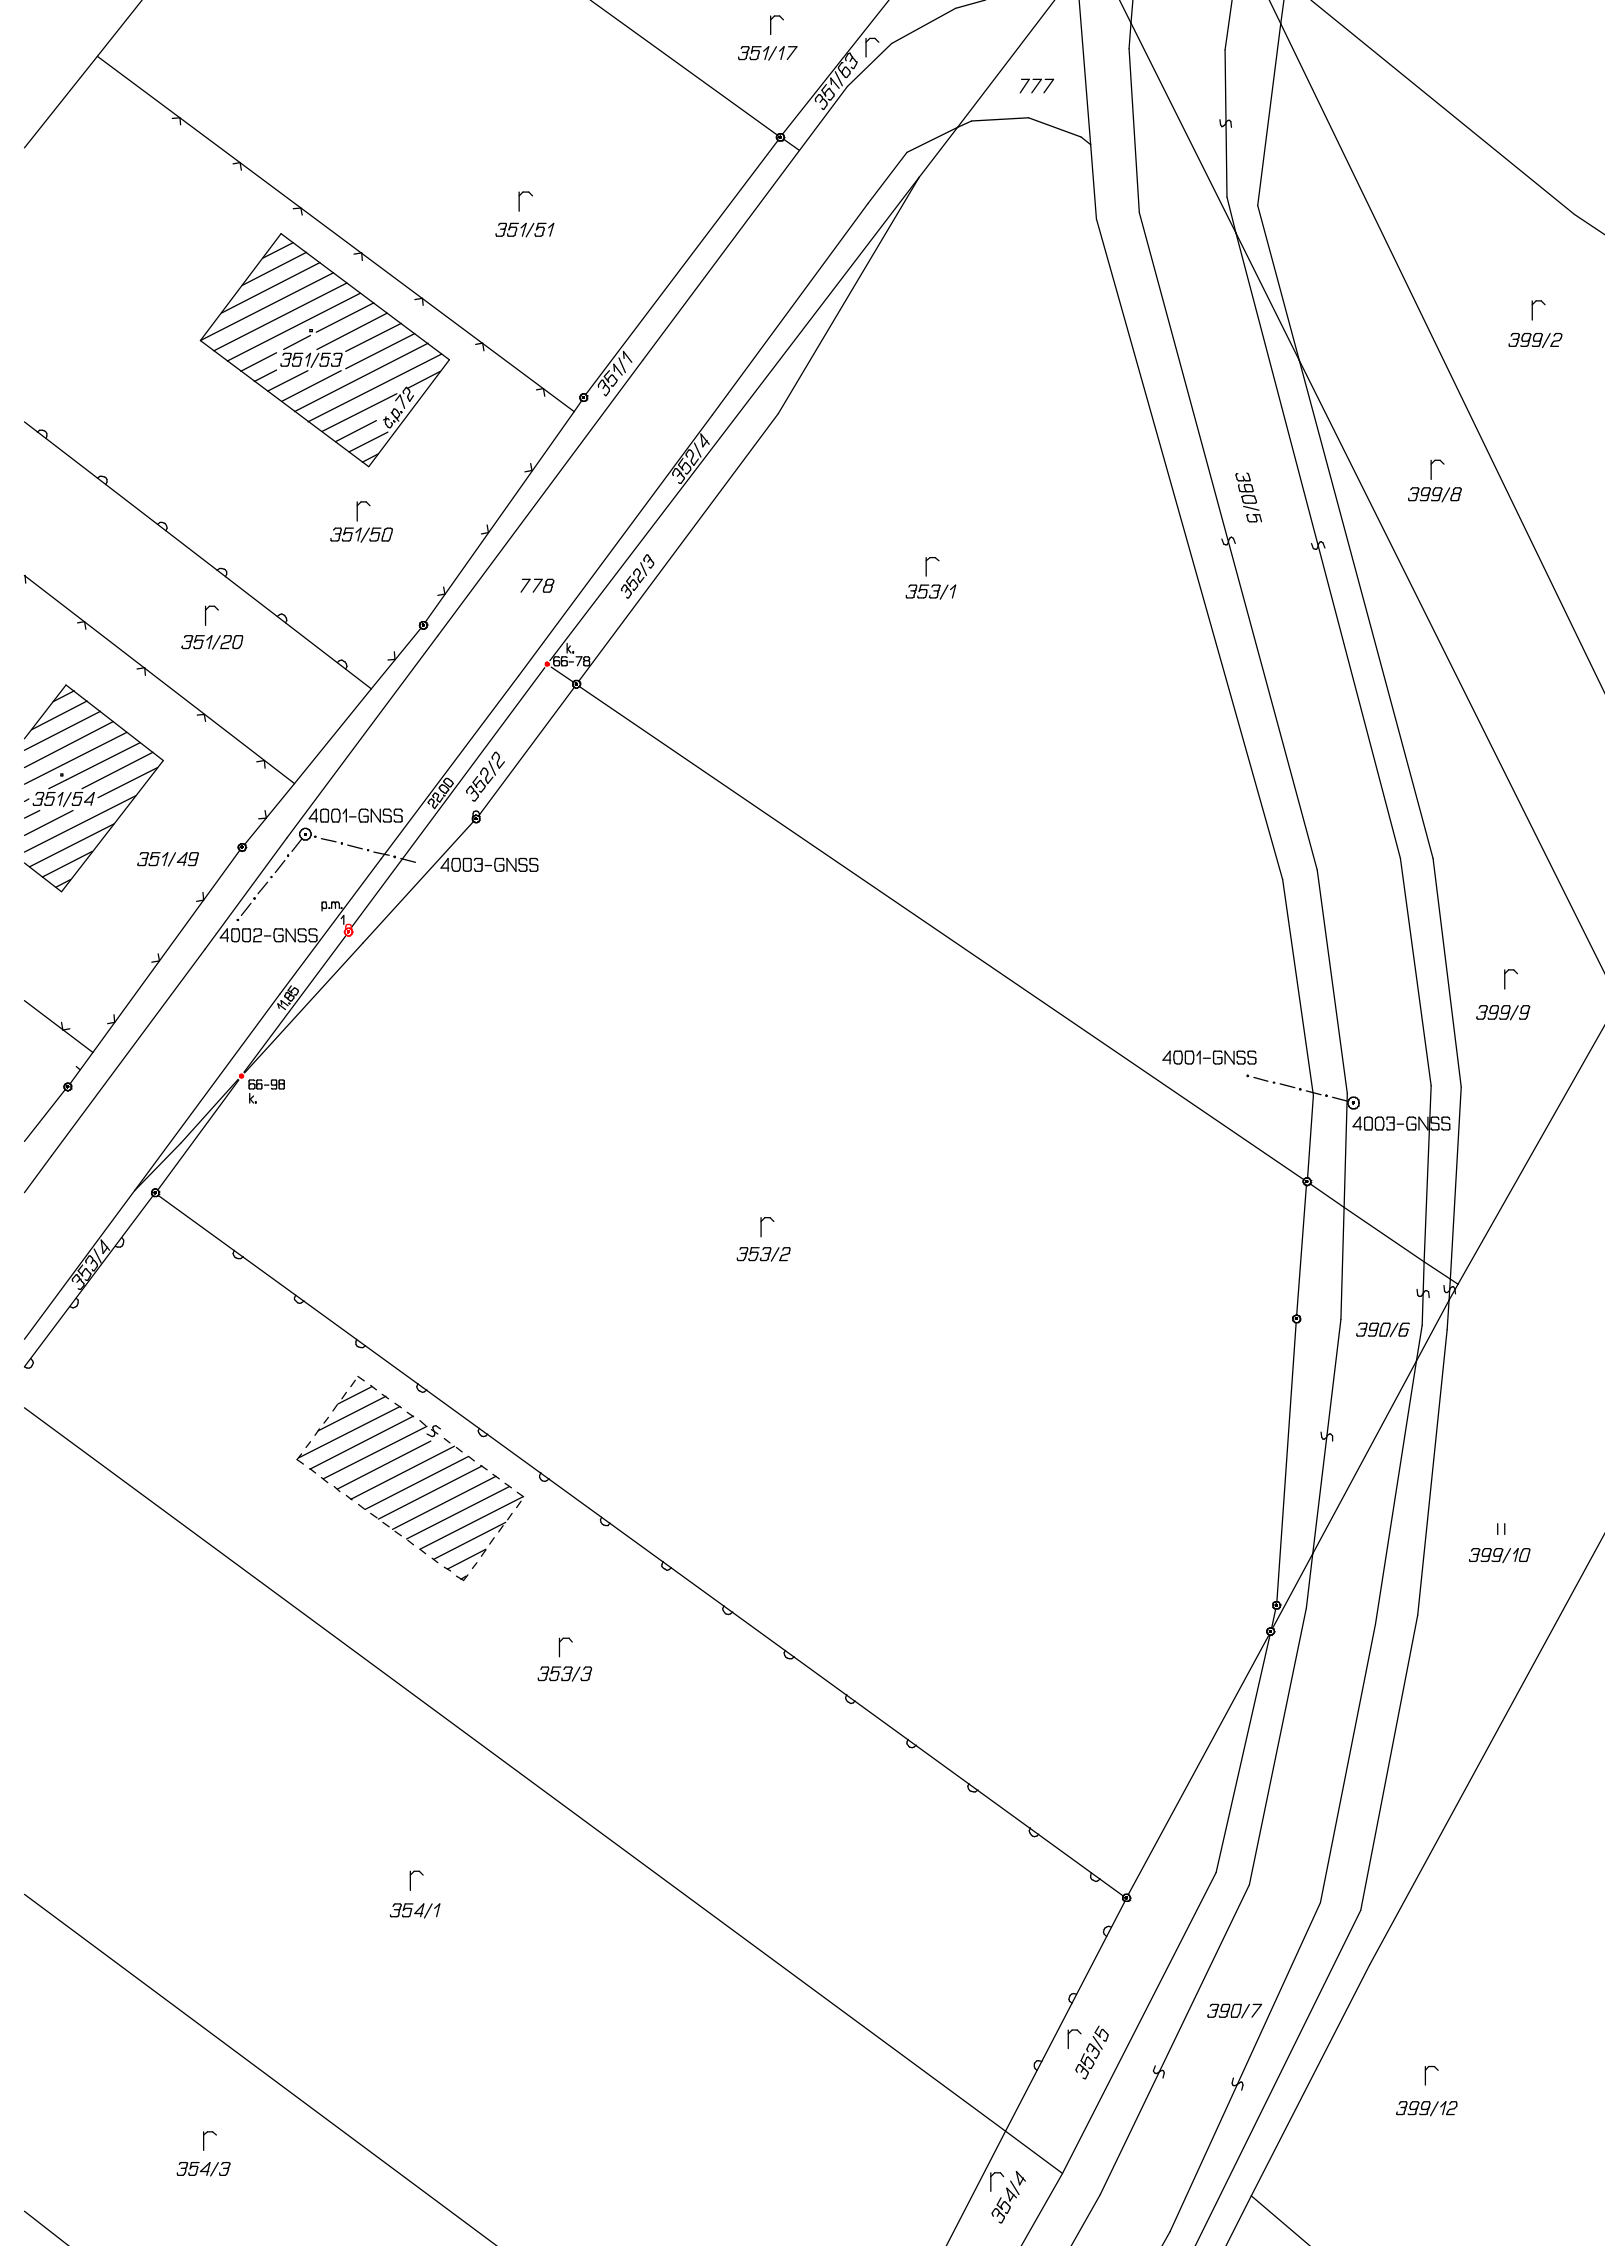

VYTYČOVACÍ NÁČRT	Vyhotovil:	Náležitostmi a přesností odpovídá právním předpisům.	
Číslo zakázky: 168-46/2019	Ing. Miroslav Daněk Za Kostelem 421, Jedovnice IČO: 75803216, tel.: 603325513	Vytyčovací náčrt ověřil úředně oprávněný zeměměřický inženýr: Ing. Miroslav Daněk	
Okres: Blansko			
Obec: Malá Lhota			
Kat. území: Malá Lhota			
Mapový list: Bystřice nad Pernštejnem 0-9/22	Osoba způsobilá vykonávat zeměměřické činnosti:	Vytyčovací náčrt ověřil úředně oprávněný zeměměřický inženýr:	
Vytyčené lomové body byly v terénu označeny předepsaným způsobem:	Ing. Miroslav Daněk	Ing. Miroslav Daněk	
viz seznam souřadnic	Dne: 8.4.2019	Dne: 8.4.2019	Číslo: 82/2019